


KALEBALA

Plan de feu

Contact

Thierry Moral - Conteur – 06 14 78 51 47 – contact@thierrymoral.fr
Lou-Miléna Fouquet - Chargée de Diffusion - 06 49 67 09 91 - diffusion.inillo@gmail.com

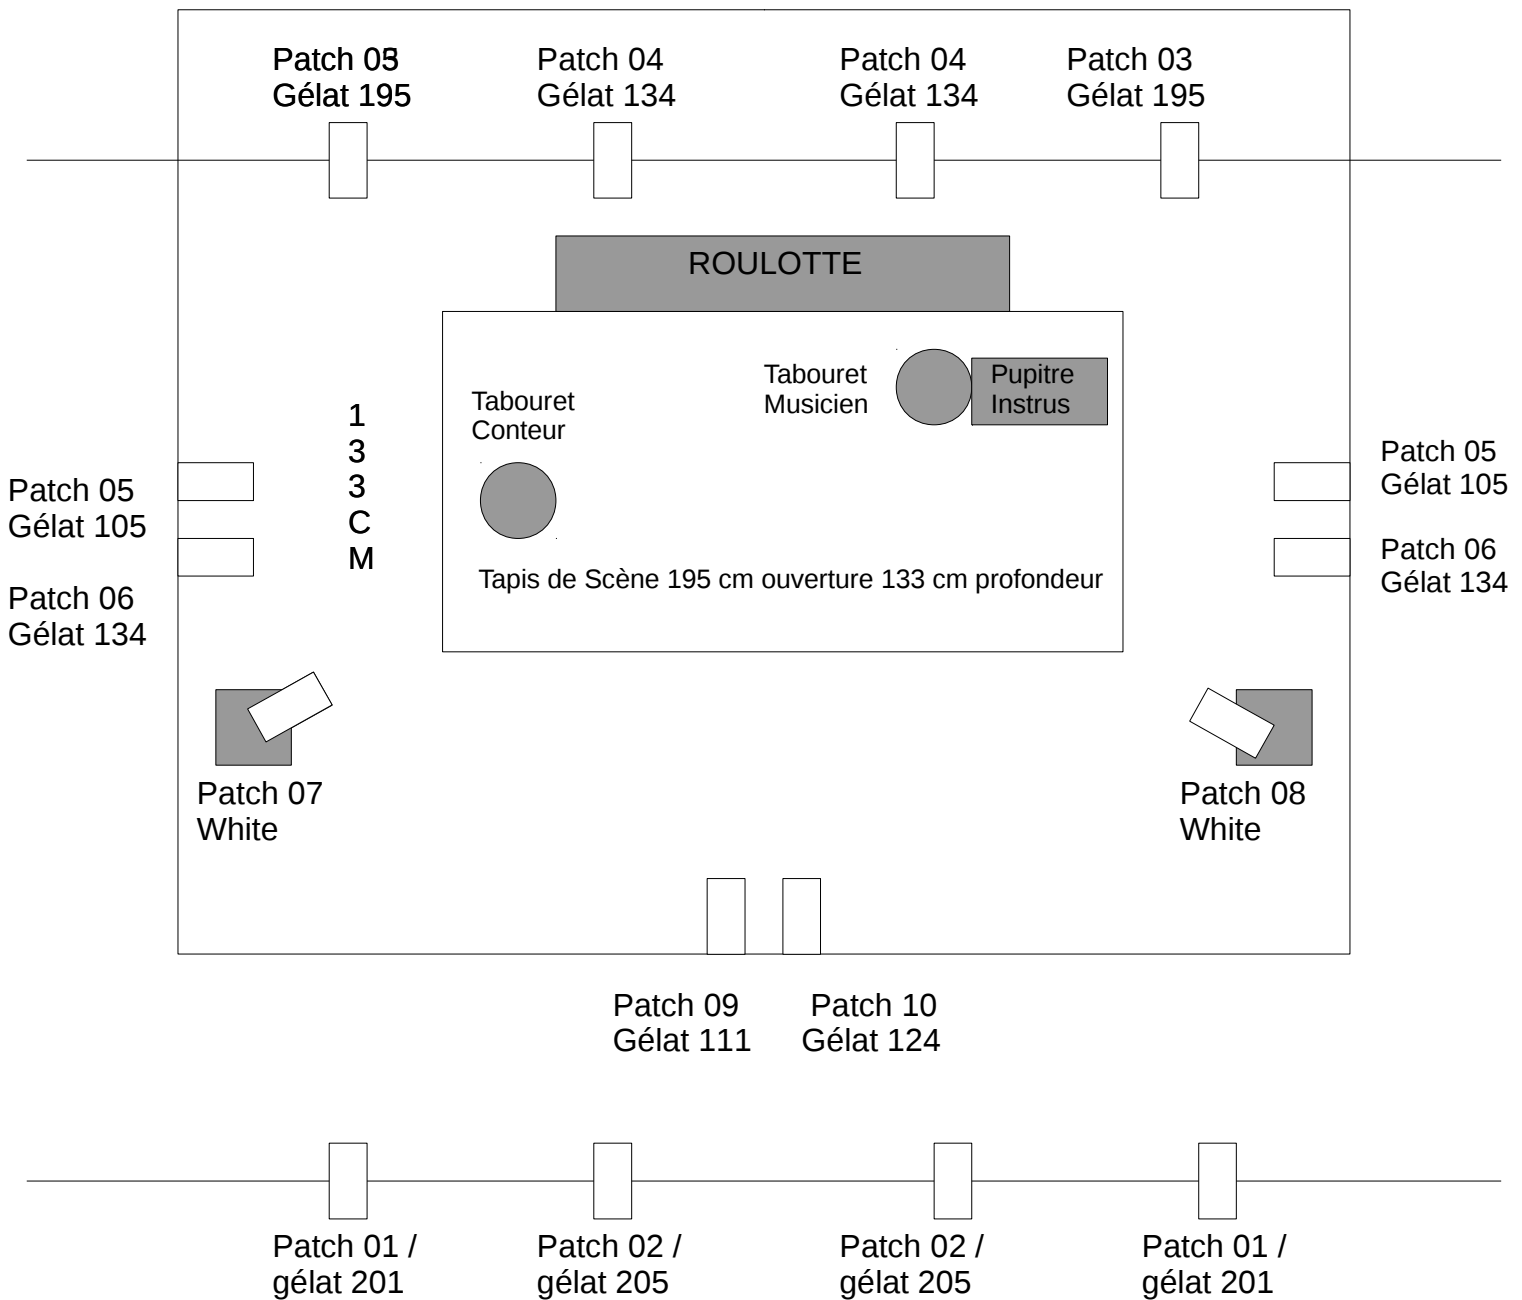

Matériel : 14 PC 1000 W (Faces, contre-jours et latéraux) + 2 PC 500 W sur 2 platines.

Gélatines : Les couleurs de gélatine sont données à titre indicatif, mais pourront être précisées lors du montage en fonction de ce qui est disponible sur place : 201 (correcteur froid) / 201 (correcteur chaud) / 195 (zenith blue) / 134 (golden amber) 105 (orange) / 111 (dark pink) / 124 (vert). Si la salle est équipée de PAR à LED, ce plan de feu pourra être simplifié.

Notes : L'implantation est volontairement bord plateau pour la proximité avec le public. Les contre-jours sont donc à implanter en milieu de plateau.

Conduite : La régie lumière est très simple. Un filage technique est néanmoins nécessaire pour le régisseur reprenant en main la conduite